


PŘEHLEDOVÁ MAPA:

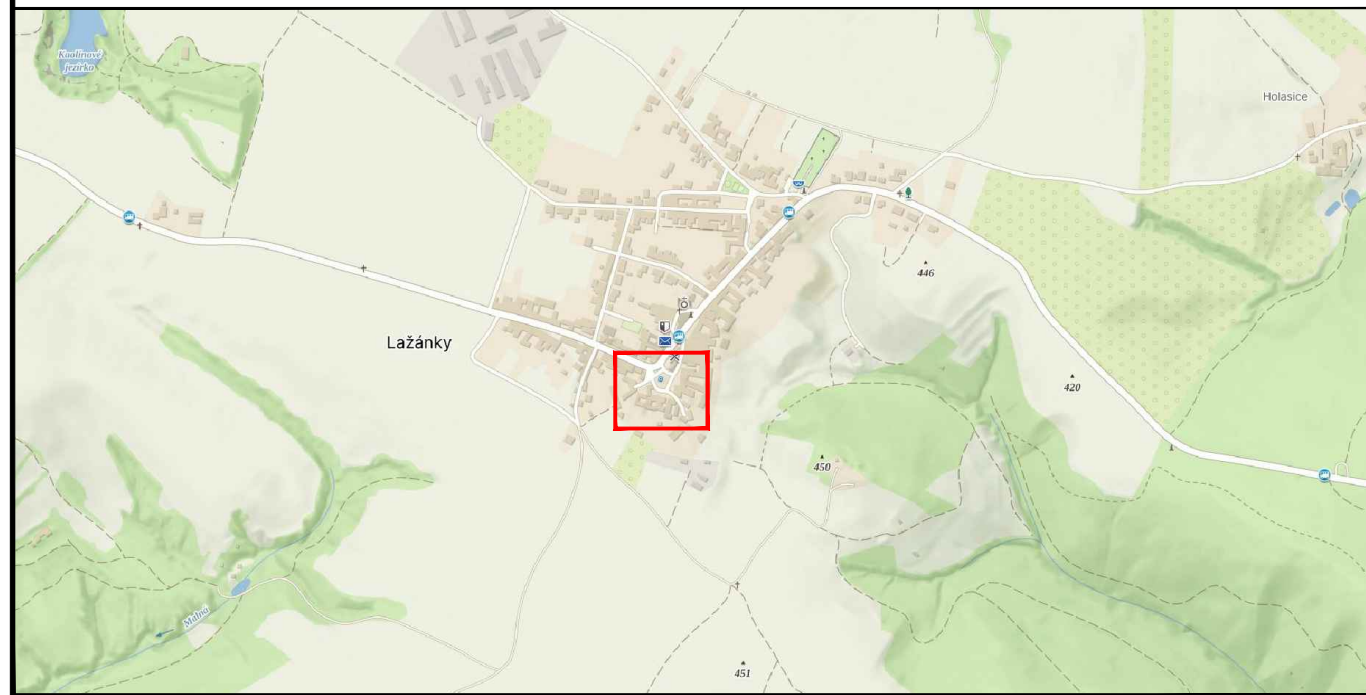

LEGENDA:

- |  |                                     |  |                     |
|--|-------------------------------------|--|---------------------|
|  | STÁVAJÍCÍ SVISLÉ DZ                 |  | PŘECHODNÉ SVISLÉ DZ |
|  | STÁVAJÍCÍ SVISLÉ DZ DOČASNĚ ZRUŠENÉ |  | ZÁBOR (VÝKOP)       |


POZNÁMKA:

- POZ IZ 8a A IZ 8b BUDE OSAZENO 7 DNÍ PŘEDEM A V DEN STAVBY ODSTRANĚNO**  
 Umístění dopravního značení bude instalováno v souladu s TP č. 65, TP č. 66, TP č. 133 a s ustanovením zákona č. 361/2000 Sb.  
 Otevřené výkopy a pracovní místo bude odpovídajícím způsobem zabezpečeno dle zákona č. 183/2006 Sb. a zásad BOZP.
- TP č.65 (Zásady pro dopravní značení na pozemních komunikacích)
  - TP č.66 (Zásady pro označování pracovních míst na pozemních komunikacích)
  - TP č.133 (Zásady pro vodorovné dopravní značení na pozemních komunikacích)


ZNAKOM s.r.o. – ZENGROVA 2694/4, 615 00 BRNO, TEL. 602 332 710, ZNAKOM@ZNAKOM.CZ, (PRACOVIŠTĚ: RYBNÍČEK 12, 602 00 BRNO)

Vypracoval: Štěpán ŘEZNÍK podpis:	Zodpovědný projektant: Štěpán ŘEZNÍK podpis:	Ředitel/Technická kontrola: Petr Bednář podpis:	 ZNAKOM s.r.o., ZENGROVA 2694/4, 615 00 BRNO
---	--	---	---

Místo: LAŽÁNKY	Číslo zak.: 24Z00580
Komunikace: místní	Formát: A3
Staničení úseku: –	Datum: 2/2024
Akce: LAŽÁNKY, DEŠŤOVÁ KANALIZACE NÁVES	Číslo přílohy: 1
Obsah: PŘECHODNÁ ÚPRAVA PROVOZU	

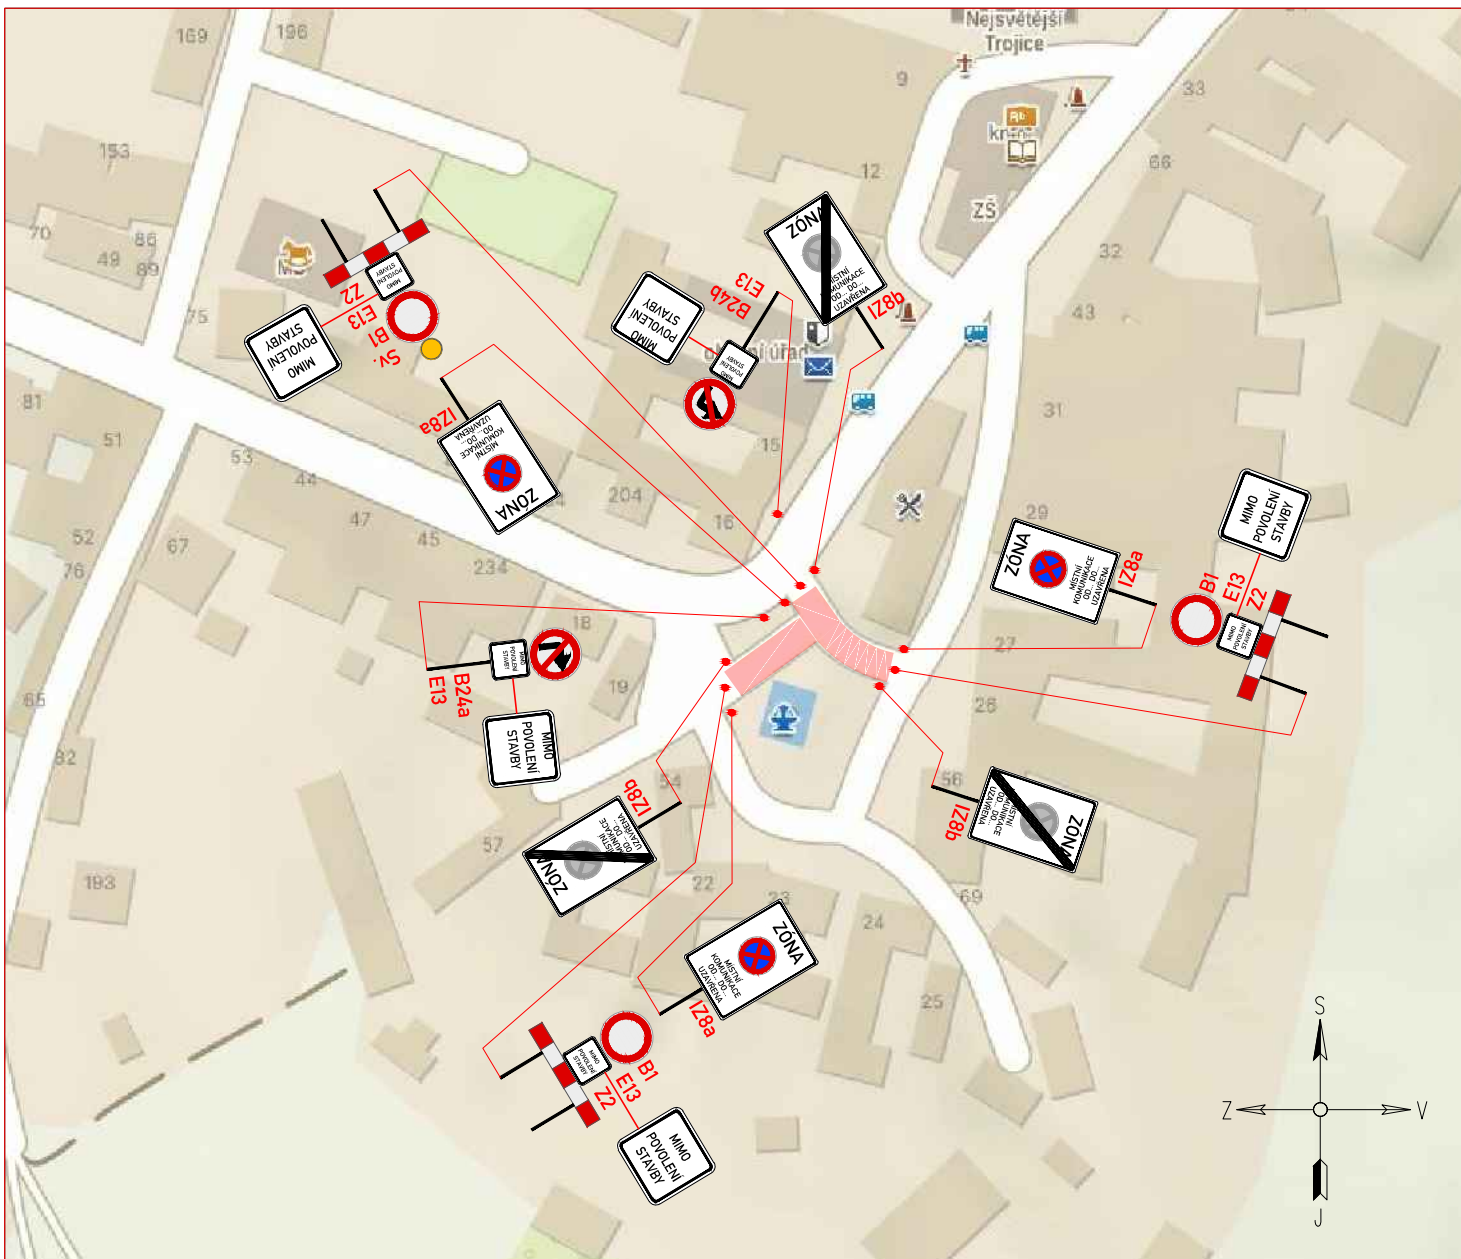

PŘEHLEDOVÁ MAPA:

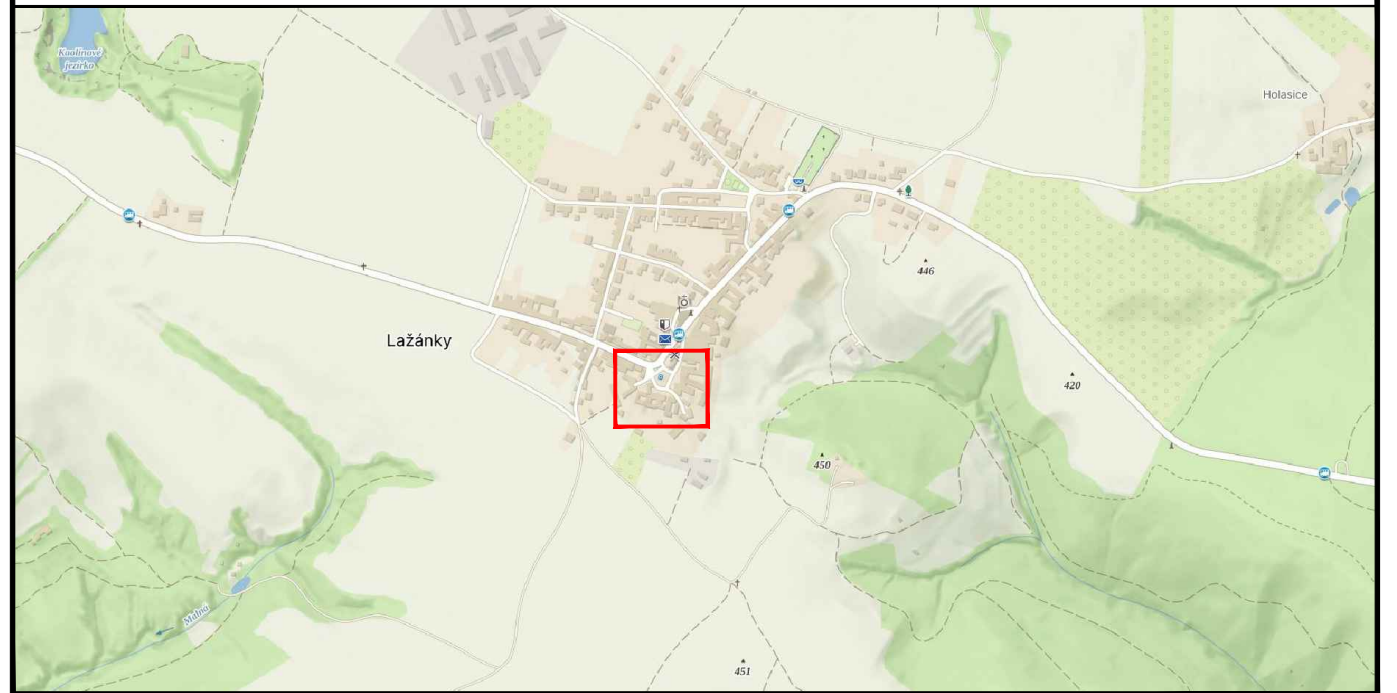

LEGENDA:

- |  |                                     |  |                     |
|--|-------------------------------------|--|---------------------|
|  | STÁVAJÍCÍ SVISLÉ DZ                 |  | PŘECHODNÉ SVISLÉ DZ |
|  | STÁVAJÍCÍ SVISLÉ DZ DOČASNĚ ZRUŠENÉ |  | ZÁBOR               |

POZNÁMKA:


- POZ IZ 8a A IZ 8b BUDE OSAZENO 7 DNÍ PŘEDEM A V DEN STAVBY ODSTRANĚNO**  
 Umístění dopravního značení bude instalováno v souladu s TP č. 65, TP č. 66, TP č. 133 a s ustanovením zákona č. 361/2000 Sb.  
 Otevřené výkopy a pracovní místo bude odpovídajícím způsobem zabezpečeno dle zákona č. 183/2006 Sb. a zásad BOZP.
- TP č.65 (Zásady pro dopravní značení na pozemních komunikacích)
  - TP č.66 (Zásady pro označování pracovních míst na pozemních komunikacích)
  - TP č.133 (Zásady pro vodorovné dopravní značení na pozemních komunikacích)

DODATEK - OPRAVA POVRCHU KOMUNIKACE


ZNAKOM s.r.o. – ZENGROVA 2694/4, 615 00 BRNO, TEL. 602 332 710, ZNAKOM@ZNAKOM.CZ, (PRACOVIŠTĚ: RYBNÍČEK 12, 602 00 BRNO)

Vypracoval: Štěpán ŘEZNÍK podpis:	Zodpovědný projektant: Štěpán ŘEZNÍK podpis:	Ředitel/Technická kontrola: Petr Bednář podpis:	 ZNAKOM s.r.o., ZENGROVA 2694/4, 615 00 BRNO
---	--	---	---

Místo: LAŽÁNKY	Číslo zak.: 24Z00580
Komunikace: místní	Formát: A3
Staničení úseku: –	Datum: 7/2024
Akce: LAŽÁNKY, DEŠŤOVÁ KANALIZACE NÁVES	Číslo přílohy: 2
Obsah: PŘECHODNÁ ÚPRAVA PROVOZU	

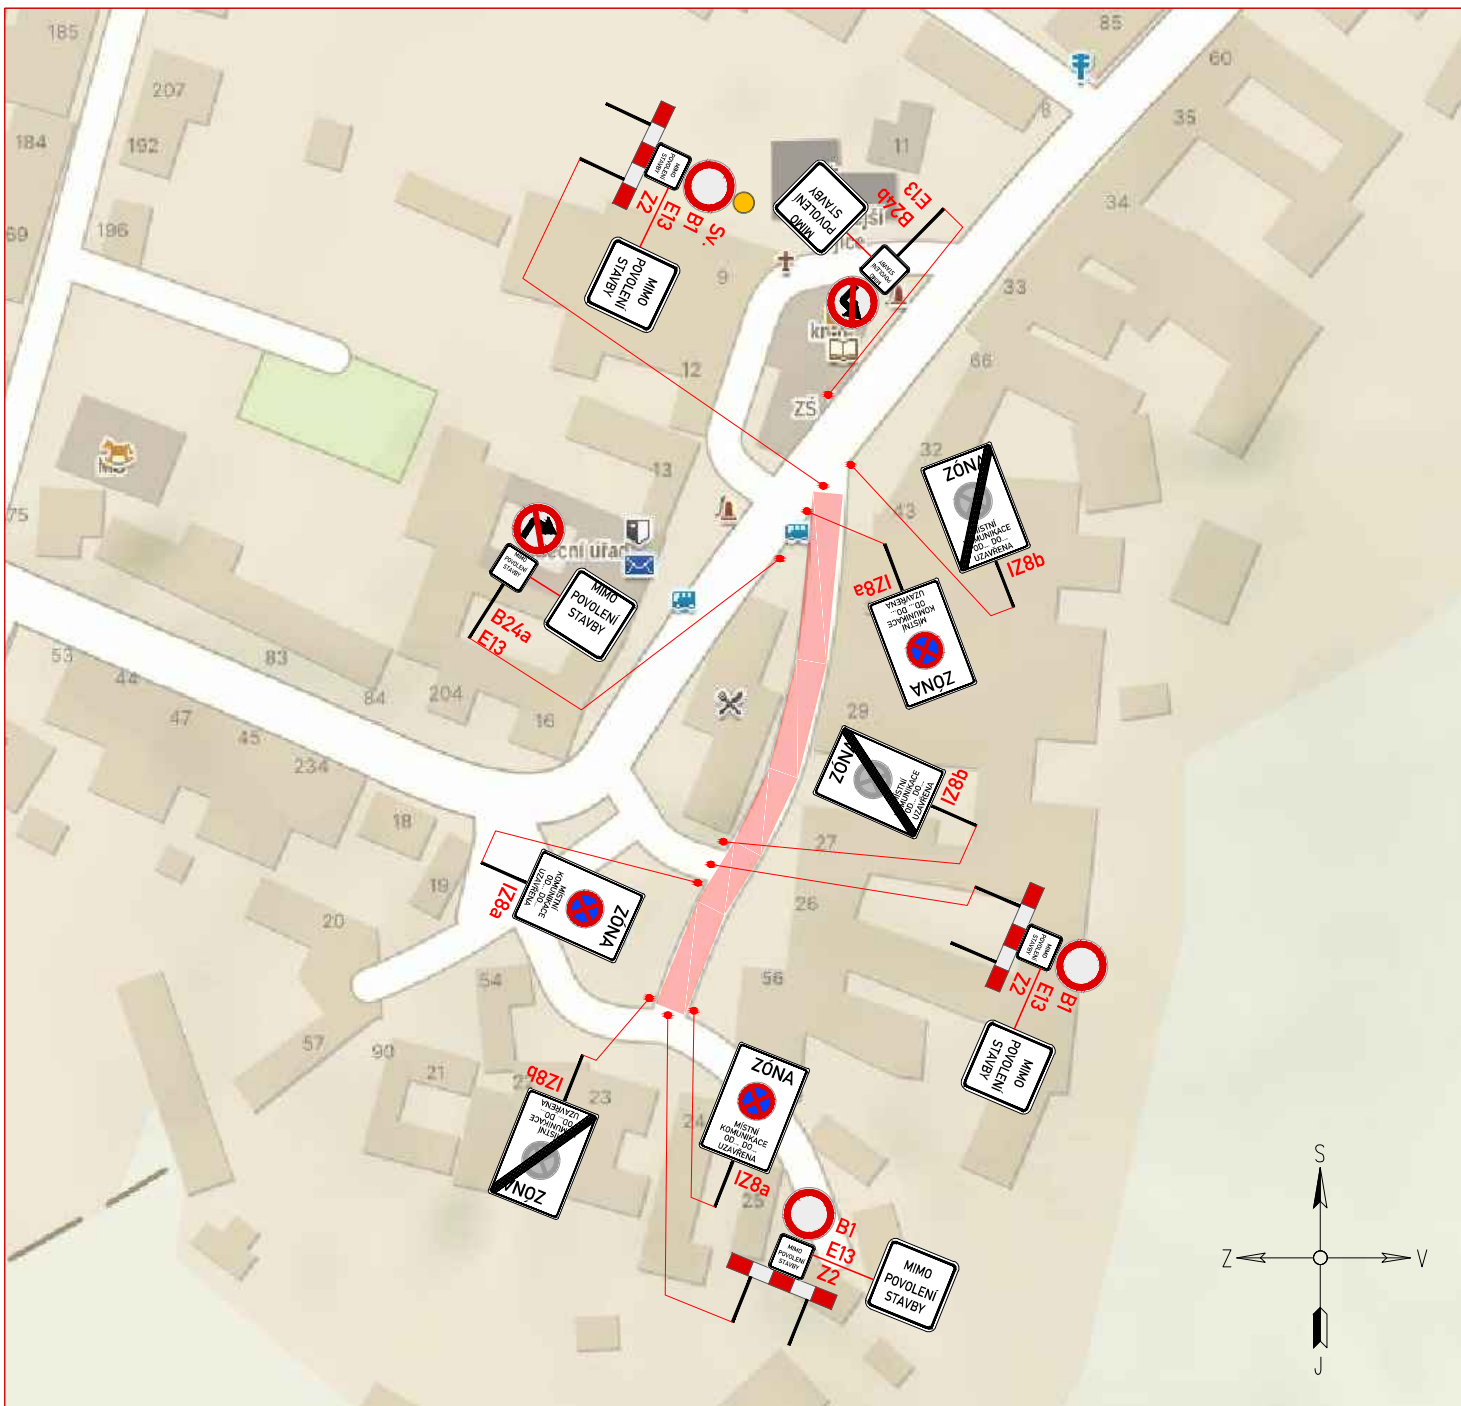

LEGENDA:

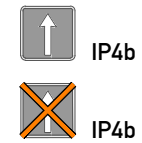

STÁVAJÍCÍ SVISLÉ DZ



PŘECHODNÉ SVISLÉ DZ



STÁVAJÍCÍ SVISLÉ DZ DOČASNĚ ZRUŠENÉ



ZÁBOR

POZNÁMKA:

POZ IZ 8a A IZ 8b BUDE OSAZENO 7 DNÍ PŘEDEM A V DEN STAVBY ODSTRANĚNO





Umístění dopravního značení bude instalováno v souladu s TP č. 65, TP č. 66, TP č. 133 a s ustanovením zákona č. 361/2000 Sb.

Otevřené výkopy a pracovní místo bude odpovídajícím způsobem zabezpečeno dle zákona č. 183/2006 Sb. a zásad BOZP.

- TP č.65 (Zásady pro dopravní značení na pozemních komunikacích)
- TP č.66 (Zásady pro označování pracovních míst na pozemních komunikacích)
- TP č.133 (Zásady pro vodorovné dopravní značení na pozemních komunikacích)

DODATEK - OPRAVA POVRCHU KOMUNIKACE

ZNAKOM s.r.o. – ZENGROVA 2694/4, 615 00 BRNO, TEL. 602 332 710, ZNAKOM@ZNAKOM.CZ, (PRACOVIŠTĚ: RYBNÍČEK 12, 602 00 BRNO)

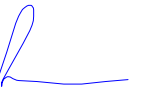Vypracoval: Štěpán ŘEZNÍK podpis: 	Zodpovědný projektant: Štěpán ŘEZNÍK podpis: 	Ředitel/Technická kontrola: Petr Bednář podpis: 	 ZNAKOM s.r.o., ZENGROVA 2694/4, 615 00 BRNO
---	--	---	--

Místo: LAŽÁNKY	Číslo zak.: 24Z00580
Komunikace: místní	Formát: A3
Staničení úseku: –	Datum: 7/2024
Akce: LAŽÁNKY, DEŠŤOVÁ KANALIZACE NÁVES	Číslo přílohy: 3
Obsah: PŘECHODNÁ ÚPRAVA PROVOZU	